


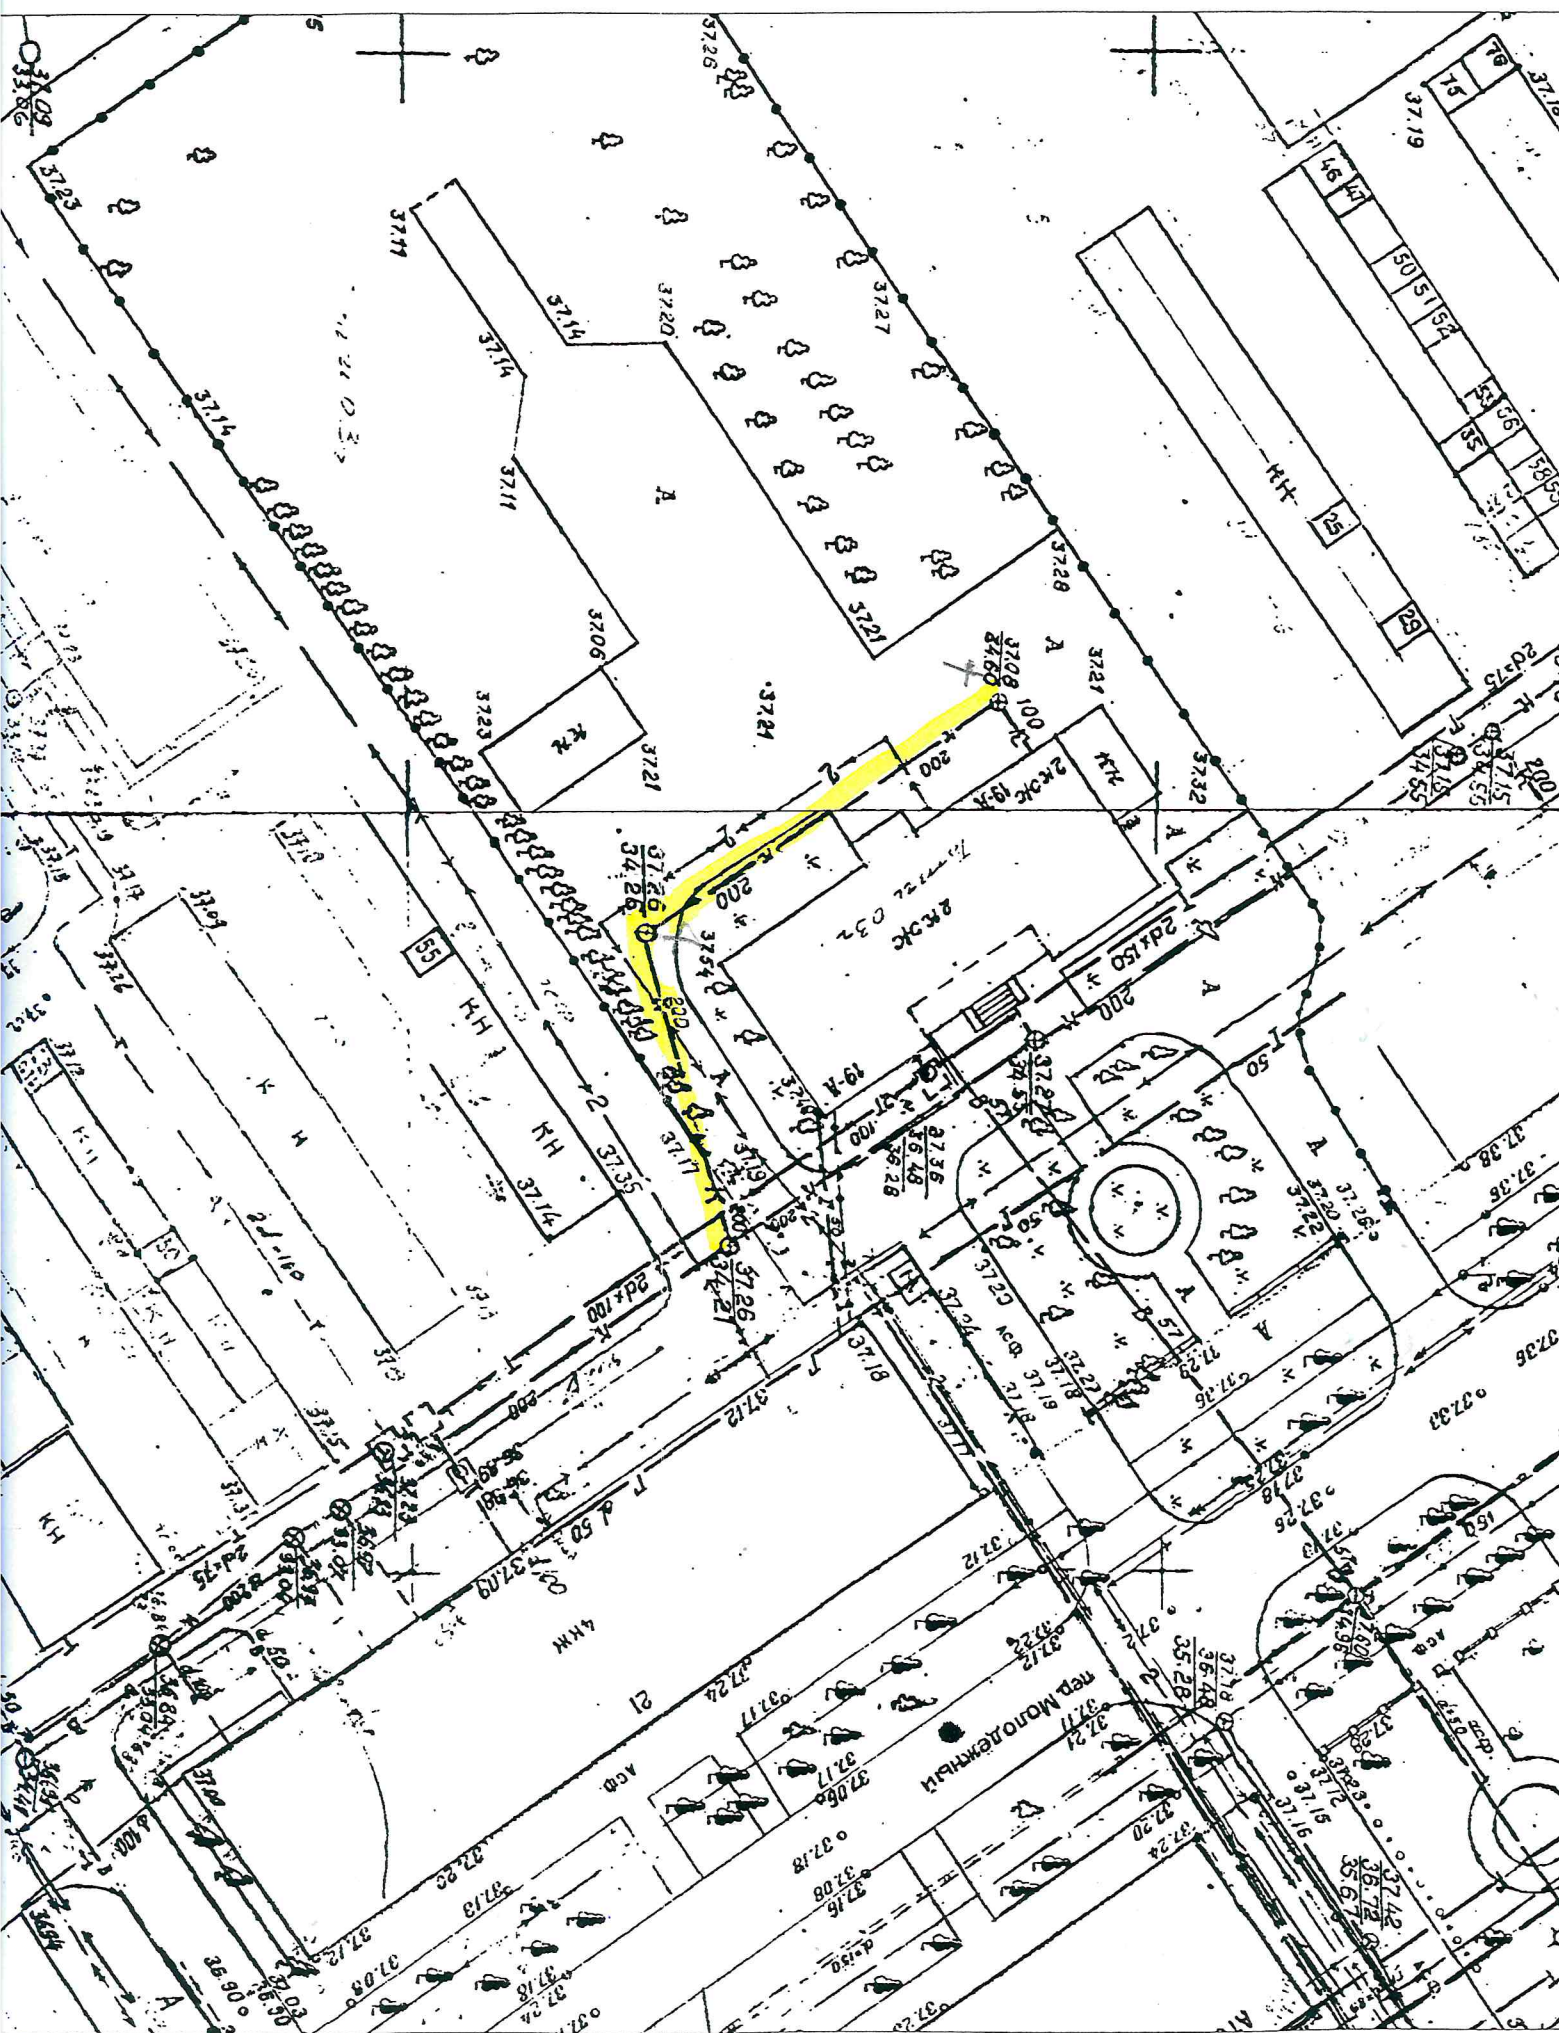

границы нект. 19 А; L=50 м, d=200 мм