


## Координаты характерных точек

## СИТУАЦИОННЫЙ ПЛАН

№	X	Y	№	X	Y
1	392396,47	1376408,90	23	392184,70	1376524,53
2	392391,62	1376411,70	24	392190,89	1376529,28
3	392374,16	1376421,50	25	392186,97	1376534,30
4	392365,30	1376425,94	26	392194,15	1376539,27
5	392361,77	1376427,12	27	392197,32	1376541,47
6	392357,25	1376428,64	28	392201,14	1376537,84
7	392357,31	1376428,78	29	392211,04	1376528,39
8	392351,65	1376430,90	30	392218,00	1376522,65
9	392351,48	1376430,56	31	392228,12	1376515,94
10	392349,54	1376431,21	32	392229,13	1376517,53
11	392321,98	1376439,91	33	392244,16	1376541,32
12	392293,33	1376448,83	34	392247,22	1376544,77
13	392283,80	1376452,46	35	392259,68	1376535,02
14	392287,63	1376464,61	36	392272,07	1376527,80
15	392269,83	1376473,68	37	392273,37	1376527,04
16	392268,53	1376470,84	38	392302,59	1376513,26
17	392250,57	1376479,37	39	392330,74	1376500,76
18	392224,32	1376491,96	40	392346,72	1376493,67
19	392212,75	1376497,62	41	392356,46	1376489,43
20	392204,47	1376503,32	42	392381,13	1376478,70
21	392197,02	1376510,60	43	392384,39	1376463,85
22	392191,93	1376515,37	44	392386,99	1376452,01

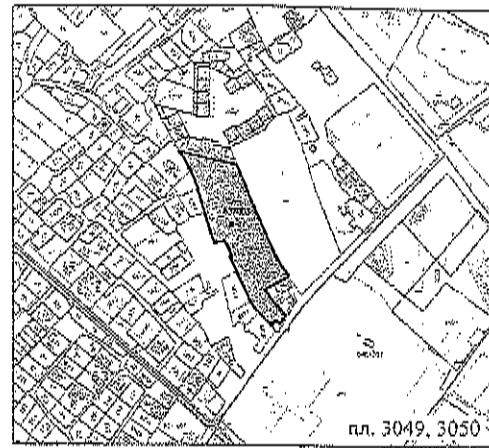

## УСЛОВНЫЕ ОБОЗНАЧЕНИЯ

	Охранная зона тепловых сетей		Граница земельного участка
	Охранная зона трубопроводов (газопроводов, нефтепроводов и нефтепродуктопроводов, аммиакопроводов)		Границы, в пределах которых разрешается строительство объектов капитального строительства
	Охранная зона объектов электросетей (объектов электросетевого хозяйства и объектов по производству электрической энергии)		Минимальные отступы от границ земельного участка
	Граница санитарно-защитной зоны предприятий		Границы зон планируемого размещения объектов капитального строительства в соответствии с утвержденной документацией по планировке территории
	Граница зоны санитарной охраны источников питьевого и хозяйственно-бытового водоснабжения		Границы зон действия публичных сервитутов
	Границы зоны охраны объектов культурного наследия		Красные линии
	Границы территорий объектов культурного наследия		Расстояние по горизонтали (в свету) (канализация)
	Границы защитных зон объектов культурного наследия		Расстояние по горизонтали (в свету) (ливневая канализация)
	Точки подключения объектов капитального строительства к сетям инженерно-технического обеспечения		Расстояние по горизонтали (в свету) (водопровод)
	Границы водоохранной (рыбоохранной) зоны водных объектов		Охранная зона линий и сооружений связи
	Границы прибрежной защитной полосы водных объектов		Иные ограничения (обременения) прав
	Границы береговой полосы водных объектов		Расстояние от жилых зданий до ГП
	Линия регулирования застройки (линия отступа от красных линий в целях определения места допустимого размещения зданий, строений, сооружений) установлена с отступом от красной линии внутрь квартала - 3 м		

× Возможные точки подключения объекта капитального строительства:


× - водопровод Д-300 мм по 3 просеке;

× - канализационная линия Д-200мм по 3 просеке.

× - сброс поверхностных стоков с территории застройки возможен в коллектор дождевой канализации диаметром Д=1200 мм, расположенной по улице Советской Армии (см. №139 - МЗ от 15.03.2021)

					Заказчик: Коганова Ольга Степановна	ГПЗУ			
					Адрес земельного участка: Самарская область, г. Самара, Октябрьский район, Просека 3				
					Кадастровый номер земельного участка: 63:01:0637003:3667				
					Площадь земельного участка (м²): 10778				
Должность	Ф.И.О.	Подпись	Дата	Виды разрешенного использования (ЖЗ): 2.3, 2.5, 3.1.1, 3.1.2, 3.2.2, 3.2.3, 3.2.4, 3.3, 3.4.1, 3.5.1, 3.6.1, 4.4, 4.6, 7.6, 8.3, 9.3, 11.1, 11.2, 11.3, 12.0.1, 2.1.1, 2.6, 2.7.1, 3.2.1, 3.4.2, 3.7, 3.7.1, 3.7.2, 3.8, 3.8.1, 3.8.2, 3.10.1, 4.1, 4.3, 4.5, 4.7, 4.9, 4.9.1, 4.9.1.1, 4.9.1.2, 4.9.1.3, 4.9.1.4, 5.1.2, 5.1.3, 5.1.4			Стадия	Лист	Масштаб
Рук. УОЗУ	Рогачева Т.Г.								
Нач. отд.	Шульц А.А.							1/3	М 1:1000
Исполнитель	Шульц А.А.								
				Чертеж градостроительного плана земельного участка			Департамент градостроительства г.о. Самара		

# 1. Чертеж градостроительного плана земельного участка

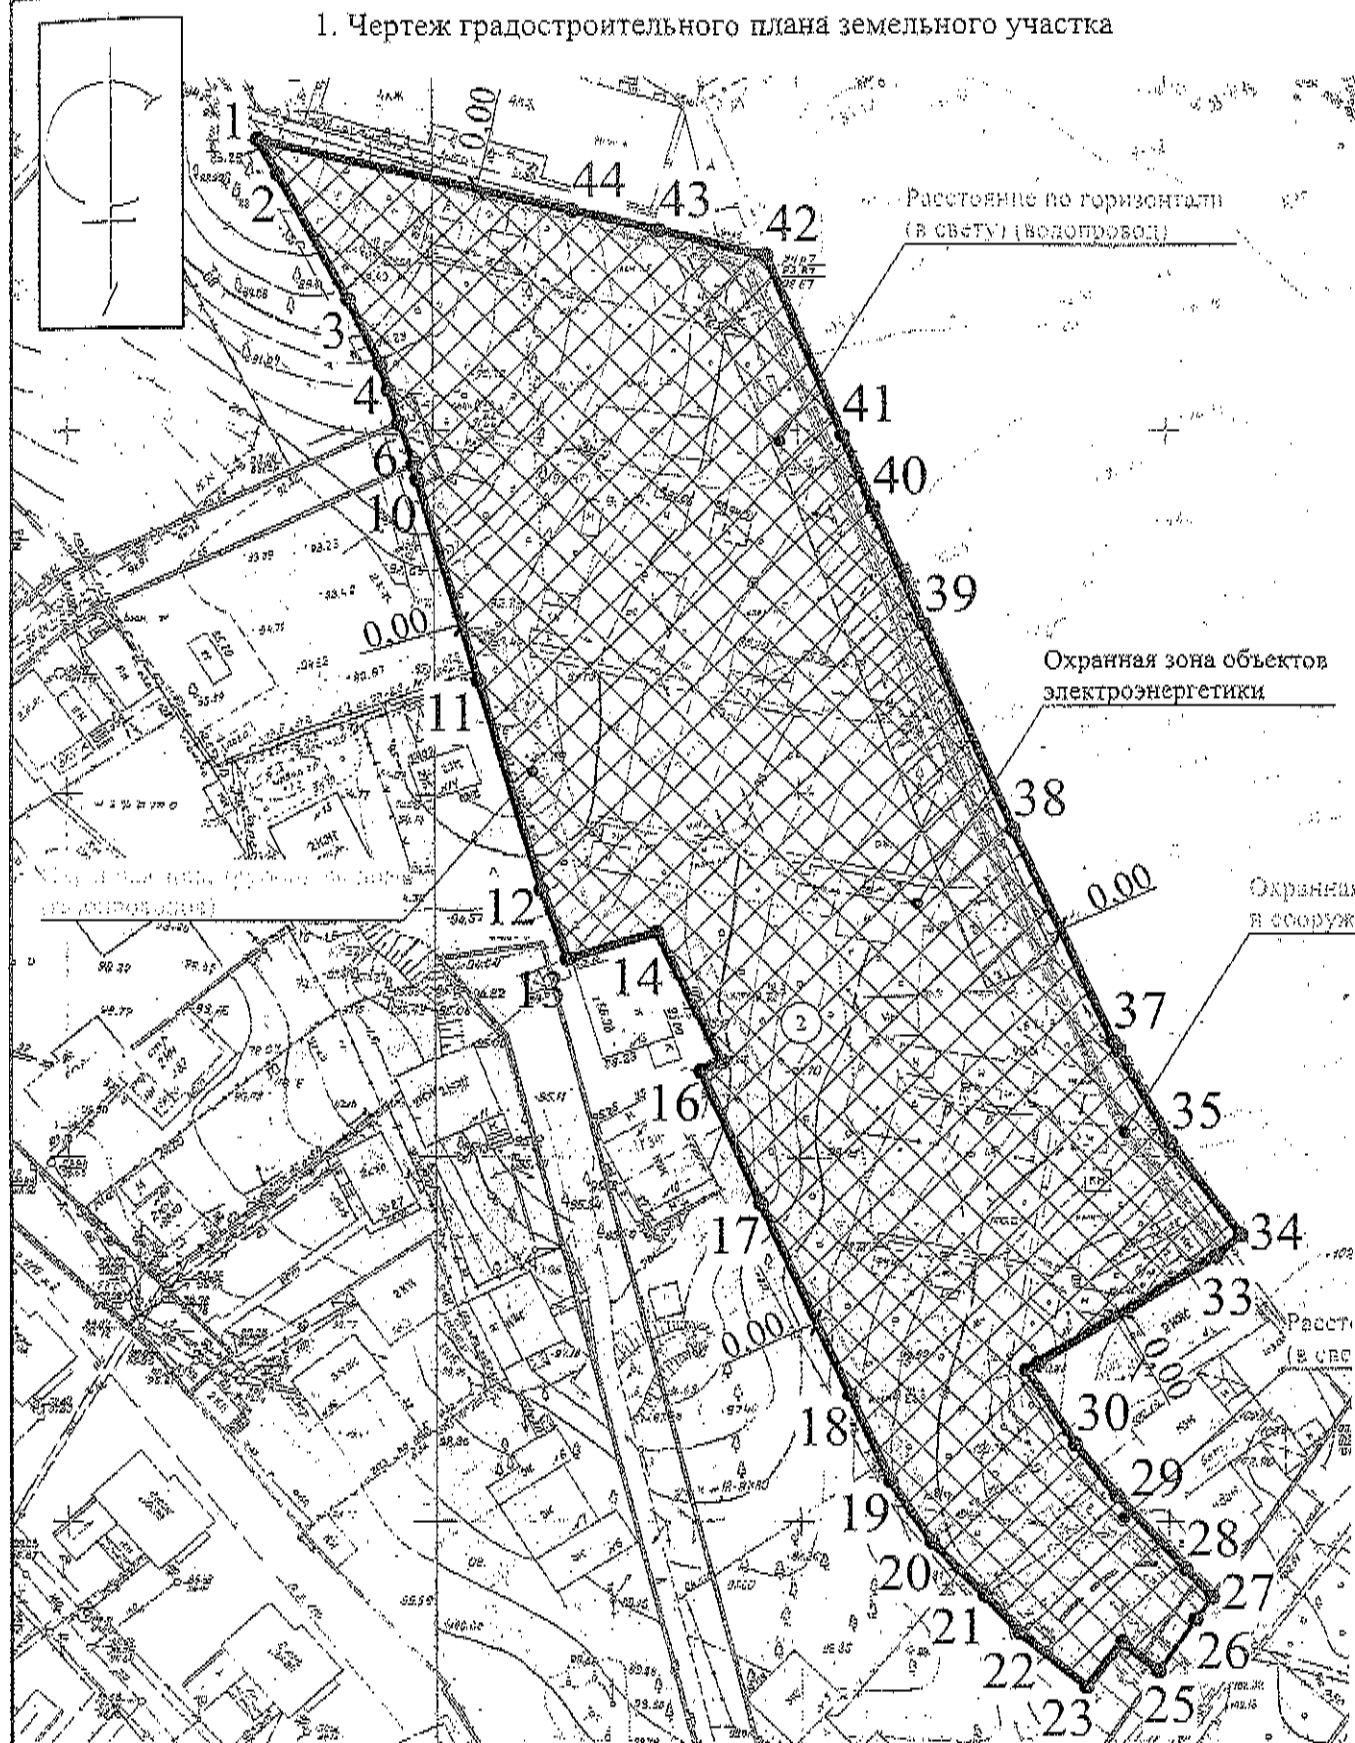

Чертеж градостроительного плана земельного участка разработан  
04.03.2021 на топографической основе в масштабе 1:500

Департаментом градостроительства г.о. Самара

(дата, наименование организации, подготовившей топографическую основу)

Чертеж градостроительного плана земельного участка разработан

04.03.2021 Департаментом градостроительства г.о. Самара

(дата, наименование организации)