

# П Л А Н


границ земельного участка под водозаборные сооружения.

Землепользователь: КЖКХ Красноглинского района г. Самары.

Адрес участка: Волжский р-н, п. Красная Глинка, водозабор ул. Батайская (две скважины, две емкости, насосная станция).

Кадастровый номер \_\_\_\_\_

В

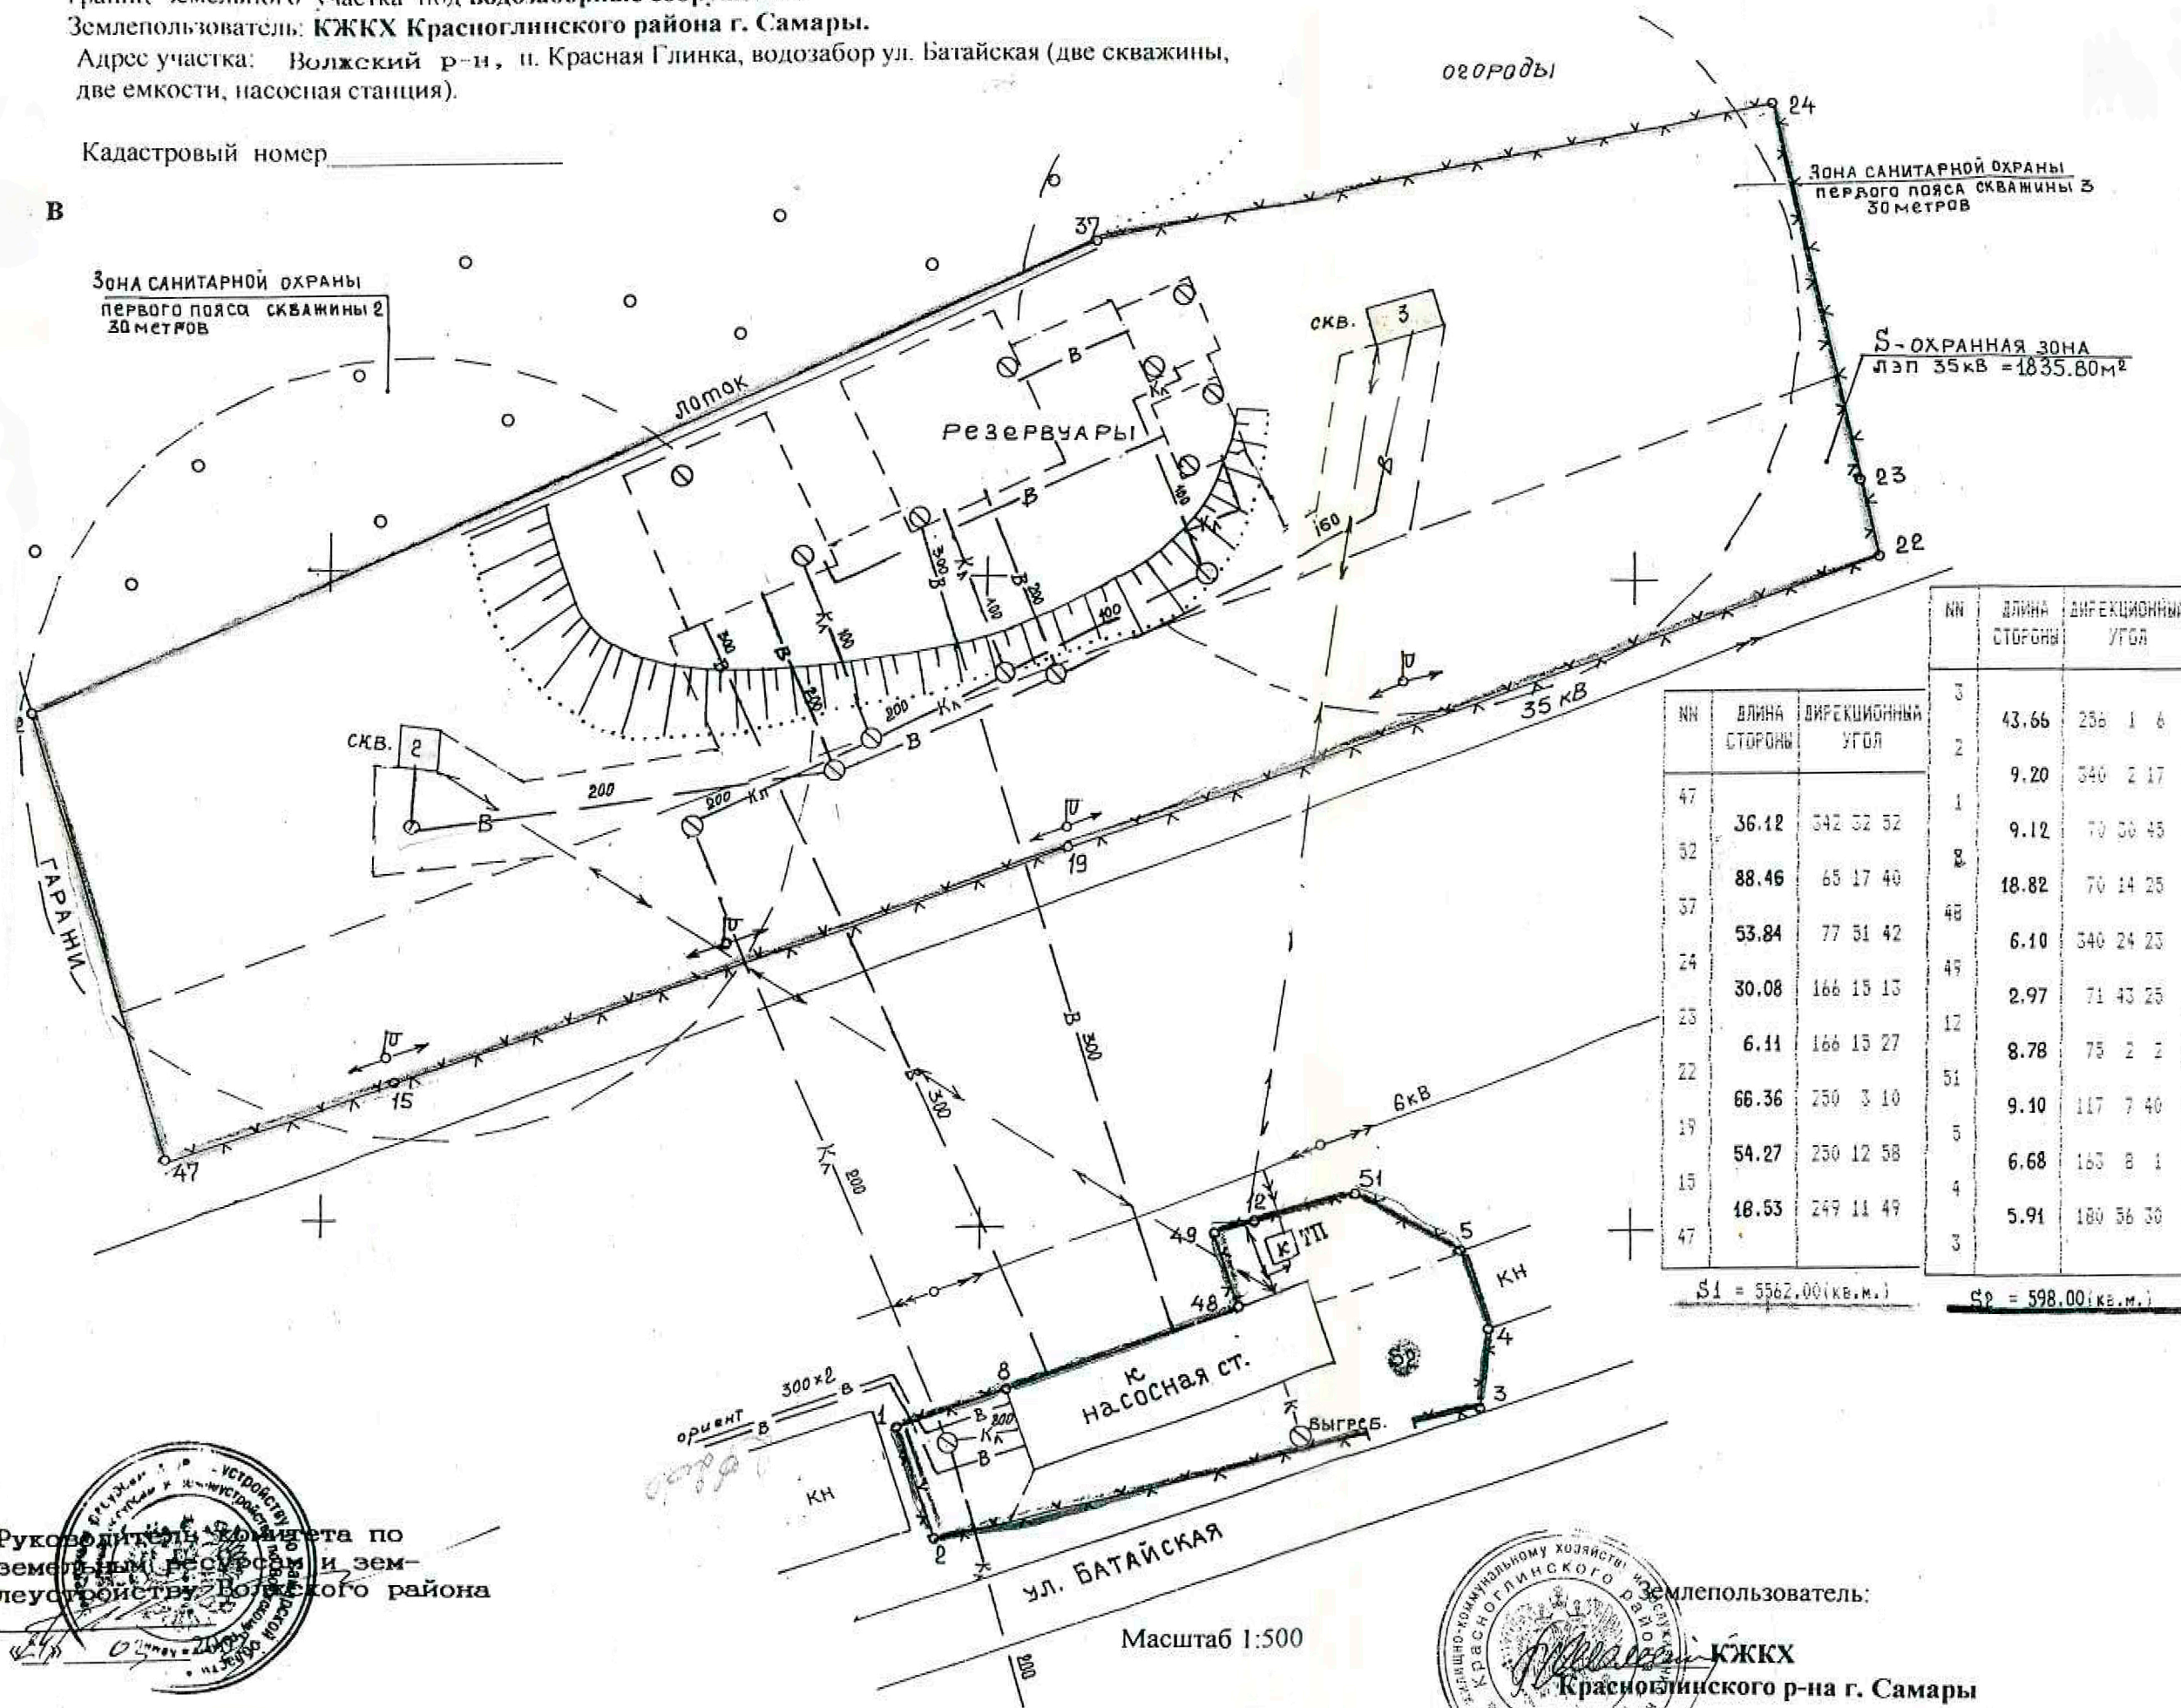


№	ДЛИНА СТОРОНЫ	ДИРЕКЦИОННЫЙ УГОЛ
3	43.66	236 1 6
2	9.20	340 2 17
1	9.12	70 30 45
2	18.82	70 14 25
48	6.10	340 24 23
45	2.97	71 43 25
12	8.78	75 2 2
51	9.10	117 7 40
5	6.68	163 8 1
4	5.91	180 56 30
3		

S1 = 5562.00 (кв.м.)

S2 = 598.00 (кв.м.)

## пл. 357 Ситуационный план

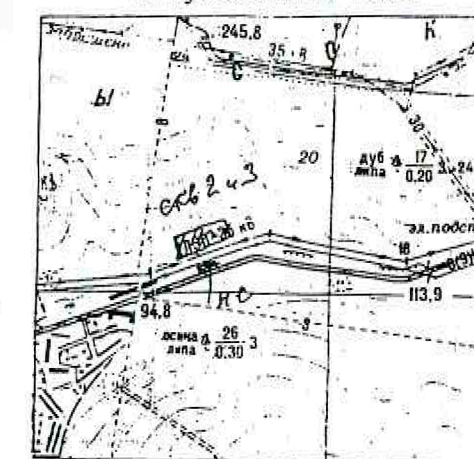

Земельный участок  
на планшете УГА нанесен  
Дат. 5.11.2002г.

Управление  
Главного  
архитектора  
г. Самара

Руководитель Комитета по  
земельным ресурсам и зем-  
леустройству Волжского района

Масштаб 1:500



Землепользователь:

КЖКХ

Красноглинского р-на г. Самары



Директор ООО «Апосейс»  
Уд. 11.11.2002г. Л.В. Кирдина  
Старший геодезист

Л.В. Кирдина  
Границы участка определил  
Арх. Г.Г. Апкаримов  
30.08.2002г.