


Схематичный план здания

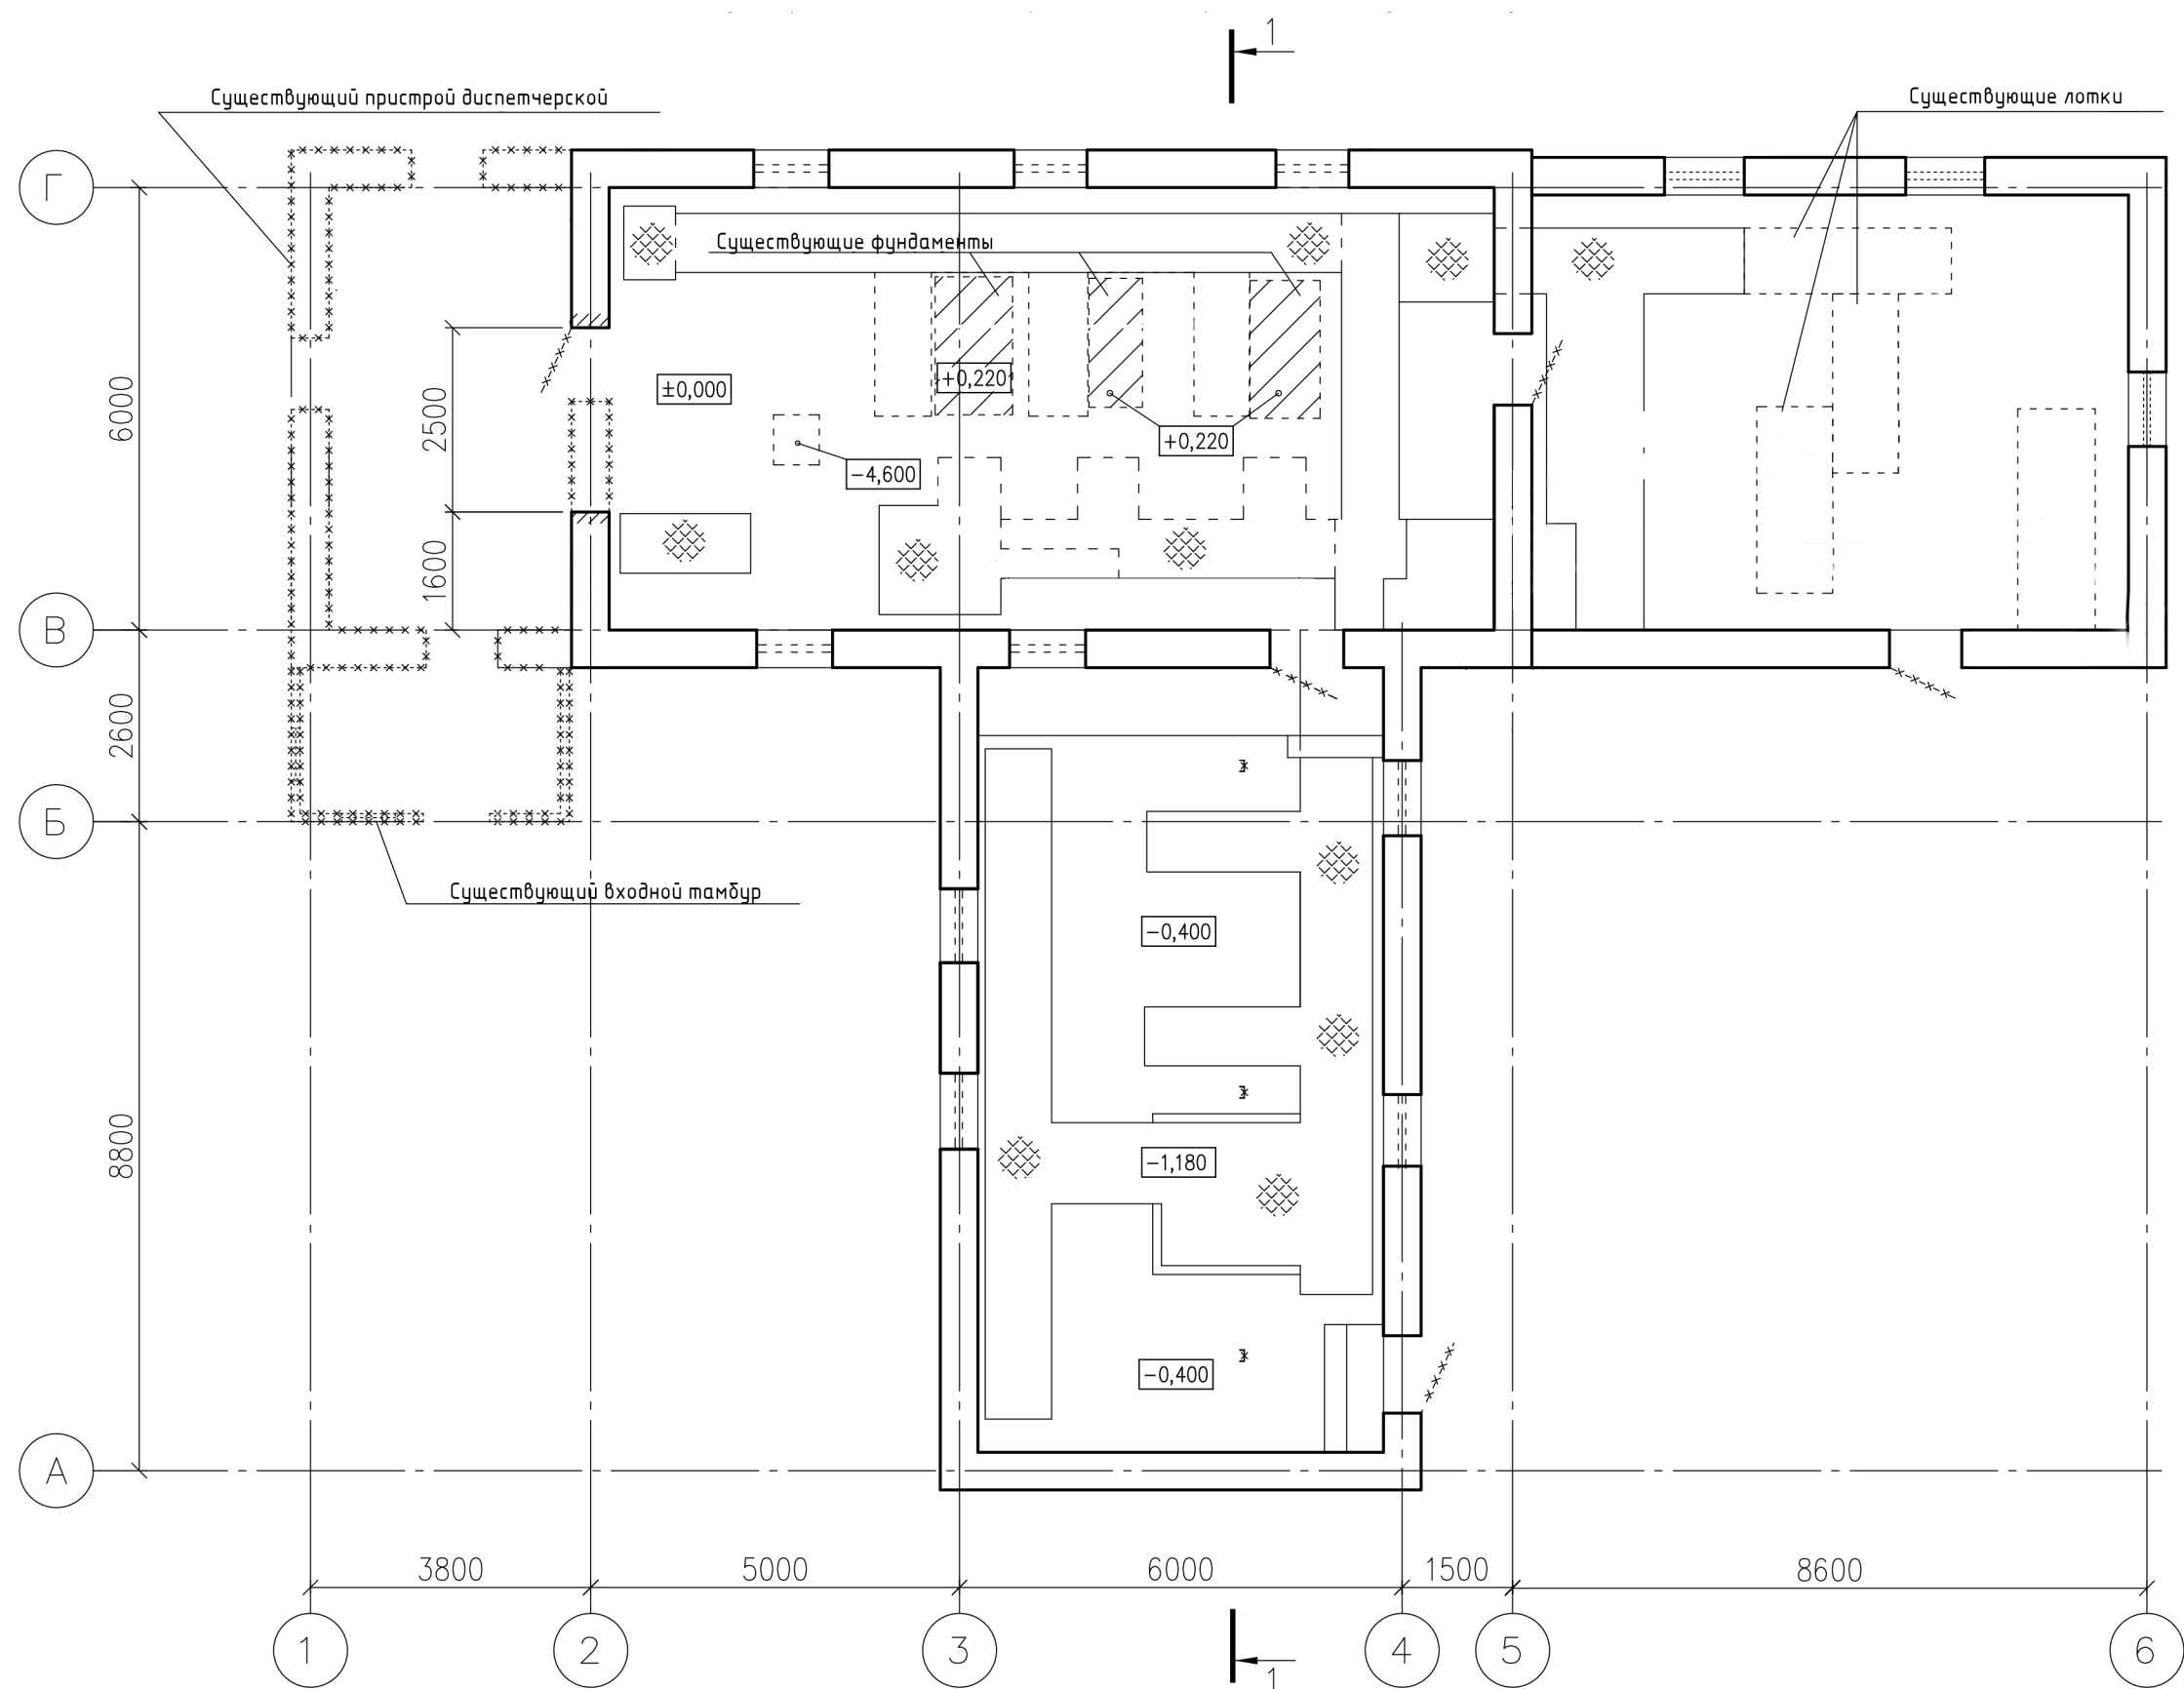

1-1

Существующие конструкции реконструируемого здания

