


Ситуационный план

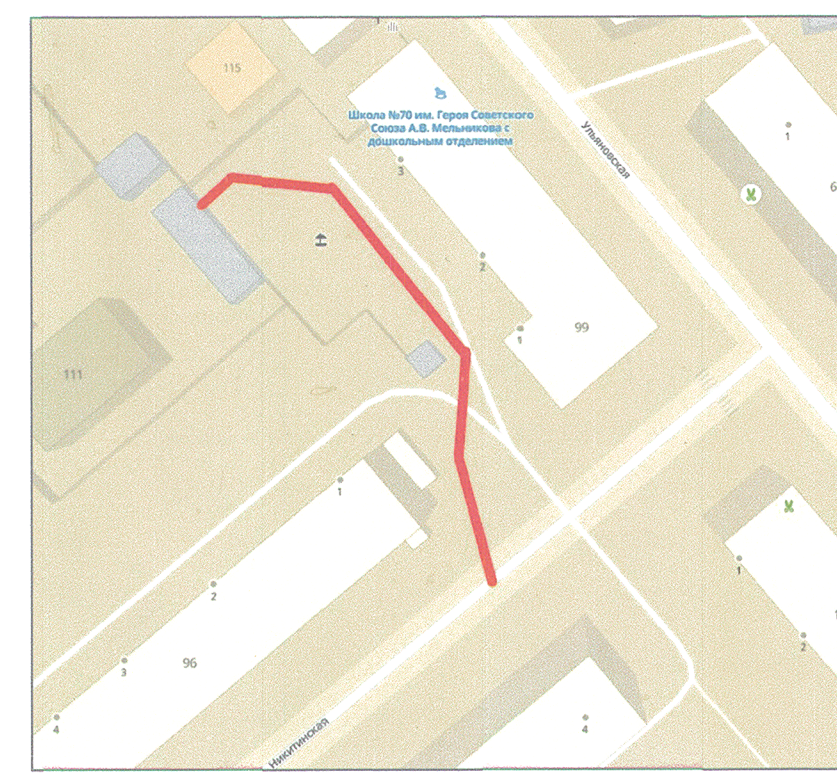

- Условные обозначения
- К1 — Проектируемая сеть хозяйственно-бытовой канализации
 - К — Существующая сеть хозяйственно-бытовой канализации

МП г.о. Самара «Спецремстройзеленхоз»
Согласовано № 339 при условии:
1. Без учета зеленых насаждений. Газон окрасить с внесением чернозема на 10 см и посевом травы.
2. При обнаружении газопровода немедленно прекратить работу и вызвать представителя по тел. _____
Инженер _____
Дата « 21 » 08 2020 г.

Согласовано
Межрайгаз Самара ООО «СВГК»
При условии: 1. Перед производством работ вызвать представителя Отделения № 3 тел. 344-856
2. При обнаружении газопровода немедленно прекратить работу и вызвать представителя по тел. _____
Инженер _____
Дата « 18 » 08 2020 г.

930.3-НК				
"Многоэтажный жилой дом, расположенный по адресу: Самарская область, г. Самара, ул. Буянова, д.113. Наружные сети водоотведения"				
Изм.	Кол.уч.	Лист N док	Подпись	Дата
Разраб.	Бакбардина			
Наружные сети канализации			Стадия	Лист
			Р	2
			Листов	3
План сети К1 М 1:500			ООО НПФ "ЭКОС"	
Н.контр.	Бакбардина			
ГИП	Стрелков			