


СХЕМА

местоположения водопроводной линии для подключения объекта "Жилой дом со встроенными нежилыми помещениями и подземным паркингом по адресу: г.Самара, Промышленный район, просека 6, участок б/н"

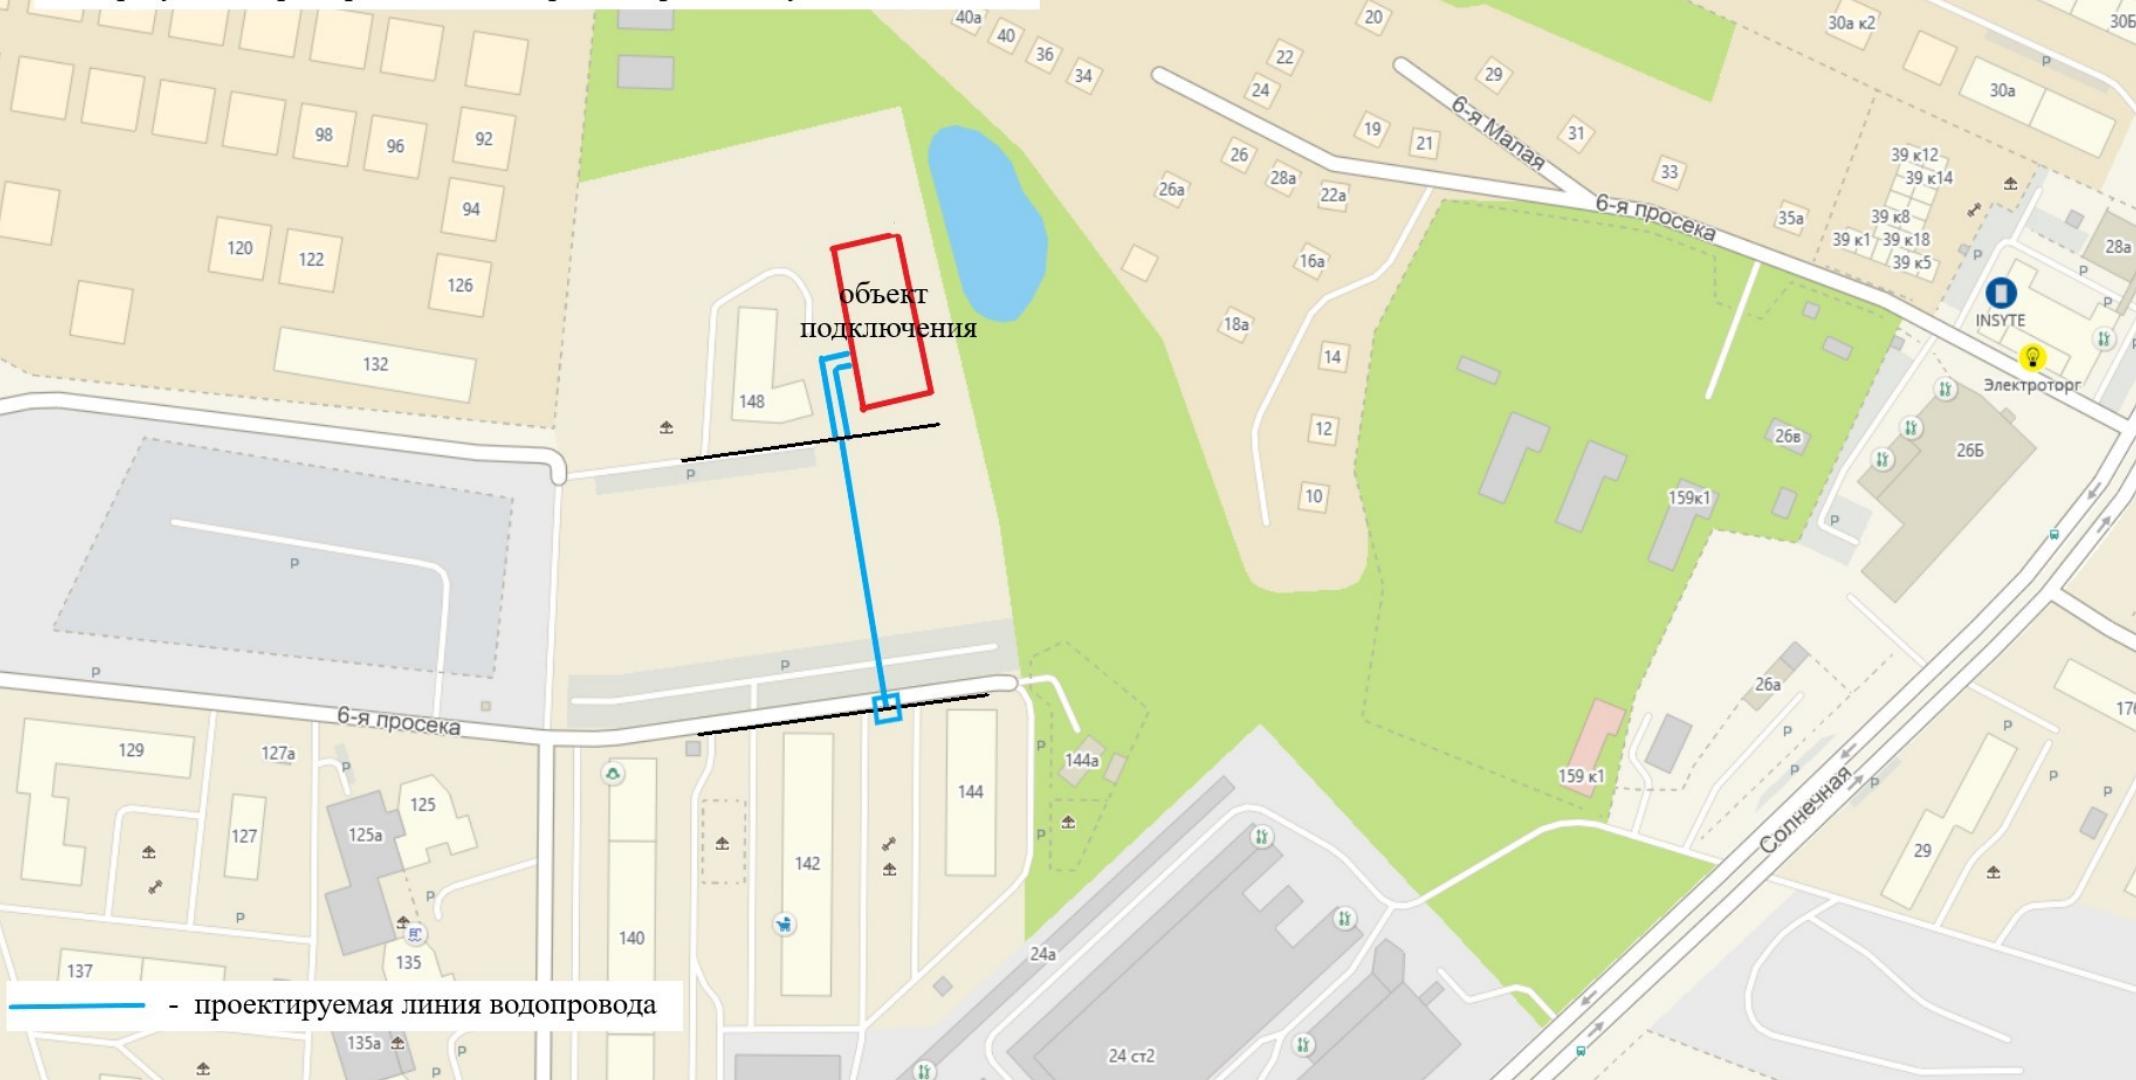

Приложение 1.2.2 к ЗП № СКС-2023-ХВ-ИП-6.1.19.1-5