


Схема крепления удерживающих систем на крышах
зданий управления: ИЧВ. №388, 34, 54.

1.2.1

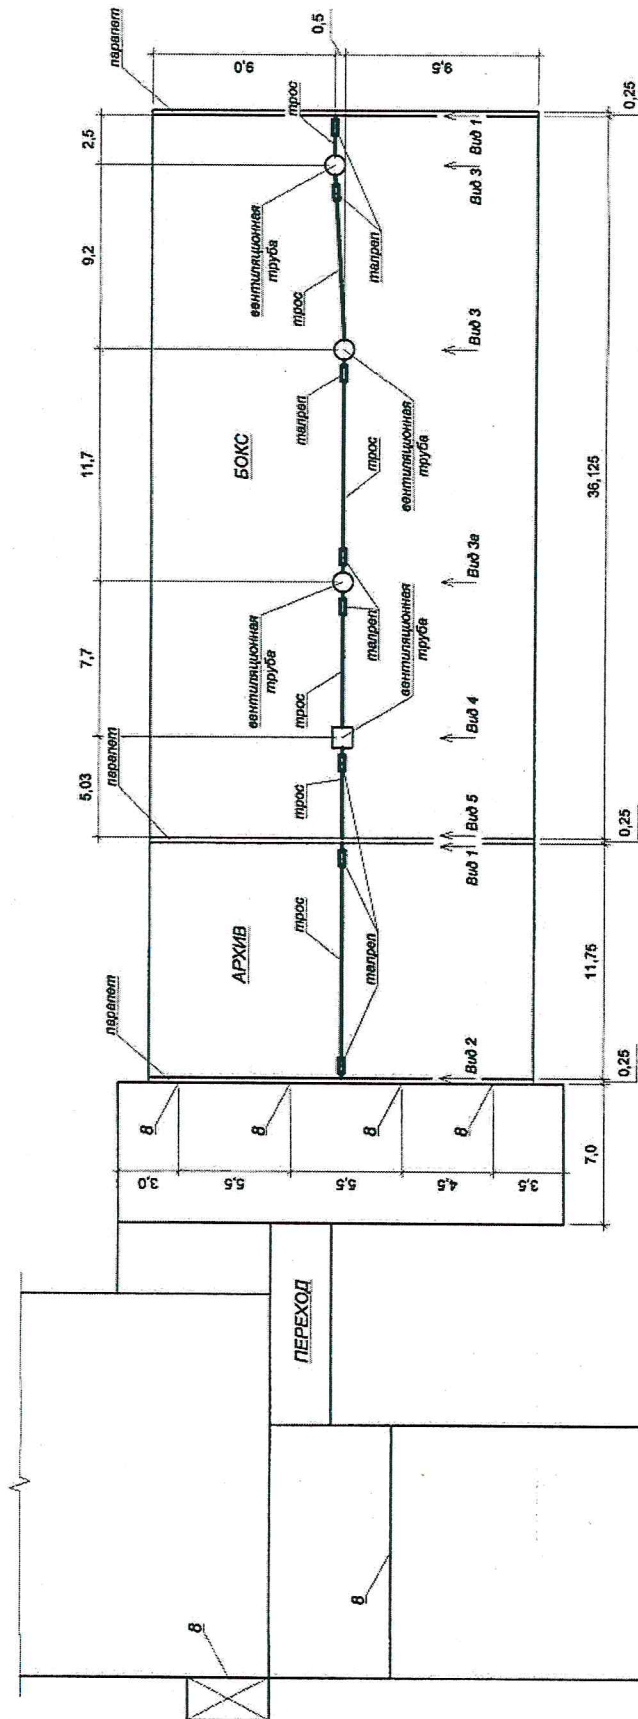

Примечание: Размеры уточнить по месту

024/2017-АС

Удерживающие системы на крышах зданий управления

Изм.	Кол.уч.	Лист	№ док.	Подп.	Дата
Разраб.	Новиков Д.В.	1/1	1/1		
Проверил	Гурьянцева Н.А.				
Руковод. пр.	Максимов В.В.				
Нач. ОКР	Беленцева Е.Е.				
Нач. управл.	Чайковский В.С.				

Склад	Лист	Листов
Р	2	4

ООО "Самарские коммунальные системы" УКСИР

Схема крепления удерживающих систем на крышах зданий управления

Монтаж удерживающих систем на крышах зданий управления

Имя, № подл.	Подп. и дата	Взам. инж. №	Сотласовано